PLANIMETRIA scala : 1:500

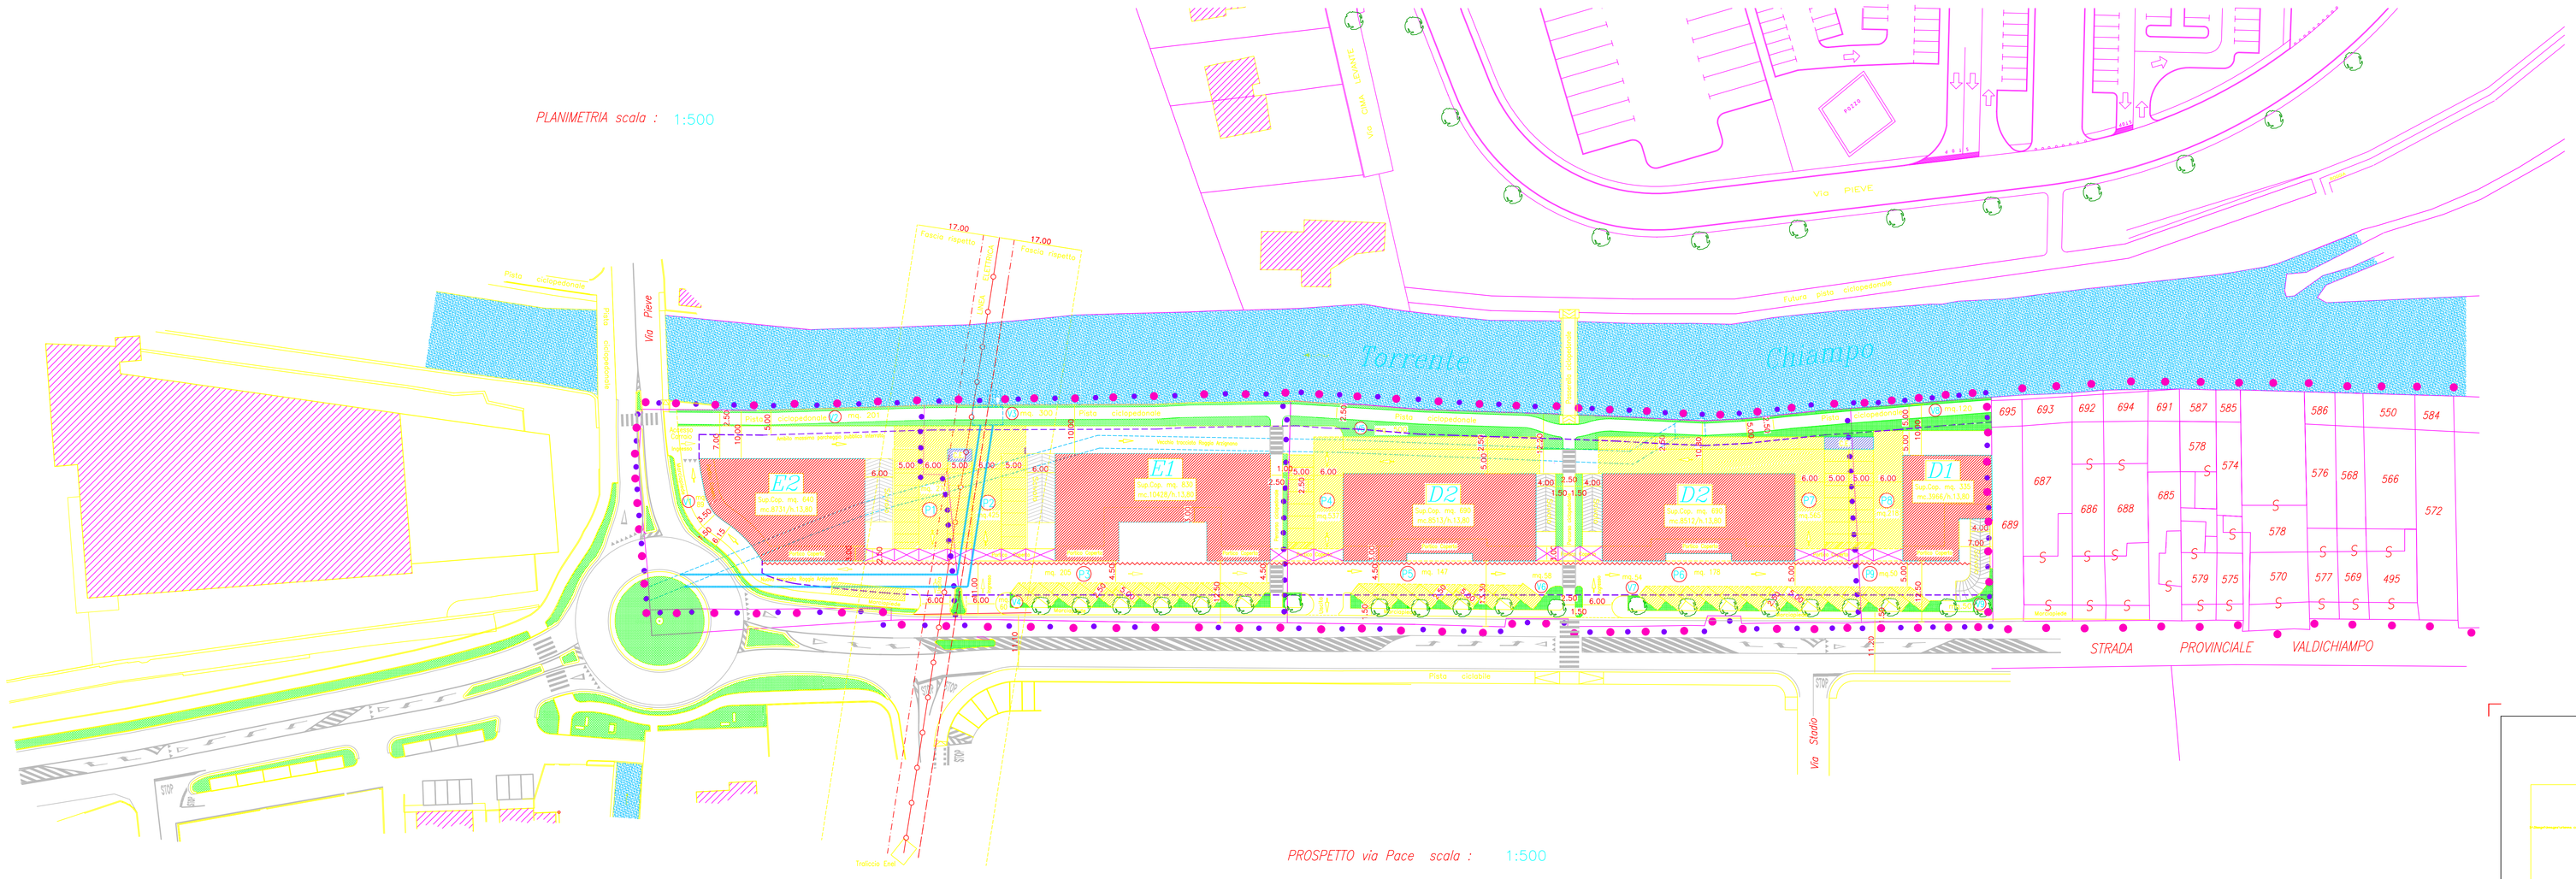

PROSPETTO via Pace scala : 1:500

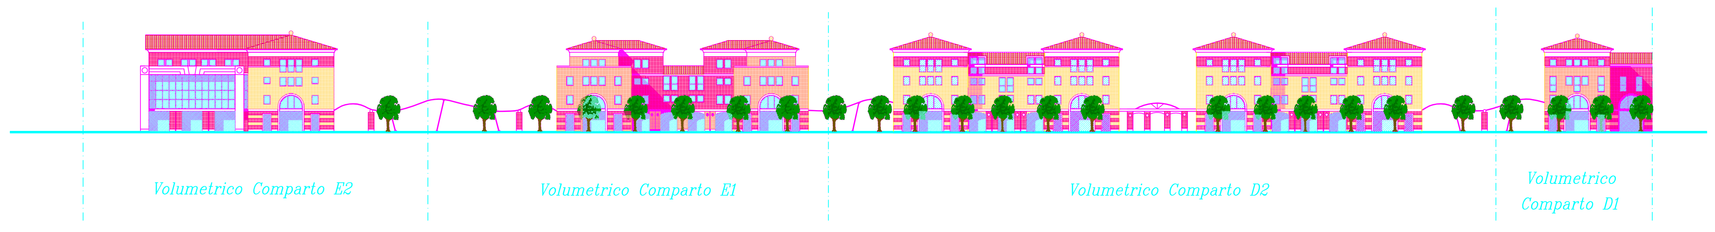

LEGENDA

- Perimetro ambito P.P.8.
- Perimetro ambito stralcio funzionale
- Fabbricati esistenti
- Ingombro massimo fabbricati di progetto
- P — Parcheggio pubblico
- V — Verde pubblico
- Ambito massimo parcheggio interrato
- Vecchio tracciato ROGGIA DI ARZIGNANO
- Nuovo tracciato ROGGIA DI ARZIGNANO
- Allineamento obbligatorio edifici
- Cabina Elettrica

DATI GENERALI COMPARTO "E2" PP8

Sup. territoriale comparto	mq.	2531	
Indice territoriale	mc/mq	3,00 + 15%	3,45 mc/mq.
Volume esistente	mc	/	mc/mq
Volume P.P.	mc	8731	3,45 mc/mq
Volume Residenziale	mc	2275	
Superficie terziario	mq	1515	
Volume Terziario	mc	6453	
abitanti	N°	15 ÷ 58	
Standards LR 61/85			
Parcheggio Residenza	mq. 3,5/ab	53	
Parcheggio Terziario	mq. 100/100	1515	
Verde	mq. 5/ab	290	
Standards Comparto E2			
Parcheggio Residenza	mq. 3,50/ab	53	di superficie
Parcheggio Terziario	mq. 100/100	217	di superficie
		1398	entroterra
Verde	mq. 5,00/ab	290	

DATI GENERALI COMPARTO "E1" PP8

Sup. territoriale comparto	mq.	3476	
Indice territoriale	mc/mq	3,00	
Volume esistente	mc	/	mc/mq
Volume P.P.	mc	10428	3,00 mc/mq
Volume Residenziale	mc	4863	
Superficie terziario	mq	1200	
Volume Terziario	mc	5445	
abitanti	N°	33 ÷ 70	
Standards LR 61/85			
Parcheggio Residenza	mq. 3,5/ab	116	
Parcheggio Terziario	mq. 100/100	1285	
Verde	mq. 5/ab	350	
Standards Comparto E1			
Parcheggio Residenza	mq. 3,50/ab	116	di superficie
Parcheggio Terziario	mq. 100/100	514	di superficie
		771	entroterra
Verde	mq. 5,14/ab	360	

DATI GENERALI COMPARTO "D2" PP8

Sup. territoriale comparto	mq.	4935	
Indice territoriale	mc/mq	3 + 15%	
Volume esistente	mc	/	mc/mq
Volume P.P.	mc	17025	3,45 mc/mq
Volume Residenziale	mc	2221	
Superficie terziario	mq	3671	
Volume Terziario	mc	14804	
abitanti	N°	15 ÷ 114	
Standards LR 61/85			
Parcheggio Residenza	mq. 3,5/ab	53	
Parcheggio Terziario	mq. 100/100	3671	
Verde	mq. 5/ab	570	
Standards Comparto D2			
Parcheggio Residenza	mq. 3,50/ab	53	di superficie
Parcheggio Terziario	mq. 100/100	1374	di superficie
		2297	entroterra
Verde	mq. 5,37/ab	612	

DATI GENERALI COMPARTO "D1" PP8

Sup. territoriale comparto	mq.	1322	
Indice territoriale	mc/mq	3,00	
Volume esistente	mc	/	mc/mq
Volume P.P.	mc	3966	3,00 mc/mq
Volume Residenziale	mc	1050	
Superficie terziario	mq	760	
Volume Terziario	mc	2916	
abitanti	N°	7 ÷ 27	
Standards LR 61/85			
Parcheggio Residenza	mq. 3,5/ab	25	
Parcheggio Terziario	mq. 100/100	740	
Verde	mq. 5/ab	135	
Standards Comparto D1			
Parcheggio Residenza	mq. 3,50/ab	25	di superficie
Parcheggio Terziario	mq. 100/100	243	di superficie
		497	entroterra
Verde	mq. 6,30/ab	170	

VERDE A STANDARDS

Comparto E2	V1	= mq. 89	Totale mq.= 290	
	V2	= mq. 201		
Comparto E1	V3	= mq. 300	Totale mq.= 360	
	V4	= mq. 60		
Comparto D2	V5	= mq. 500	Totale mq.= 612	
	V6	= mq. 58		
	V7	= mq. 54		
Comparto D1	V8	= mq. 120	Totale mq.= 170	
	V9	= mq. 50		
	Totale	= mq.1432		

PARCHEGGIO A STANDARDS

Comparto E2	P1	= mq. 270	Totale mq.= 270	
Comparto E1	P2	= mq. 425	Totale mq.= 630	
	P3	= mq. 205		
Comparto D2	P4	= mq. 537	Totale mq.= 1427	
	P5	= mq. 147		
	P6	= mq. 178		
	P7	= mq. 565		
Comparto D1	P8	= mq. 218	Totale mq.= 268	
	P9	= mq. 50		
	Totale	= mq.2595		

PROVINCIA DI VICENZA

COMUNE DI CHIAMPO

2008 — PIANO PARTICOLAREGGIATO N. 8
COMPARTI D1 - D2 - E1- E2

TAV. 4 — PROGETTO PLANIVOLUMETRICO

IL SINDACO
dott. Boschetto Antonio

IL SEGRETARIO GENERALE
dott. Scarpari Emilio

PROGETTISTA
Arch. Bevilacqua Franco n.1663
ORDINE ARCHITETTI VICENZA

SCALA 1/500

MiaPlan 32th Form 1