



PLANIMETRIA scala 1:500

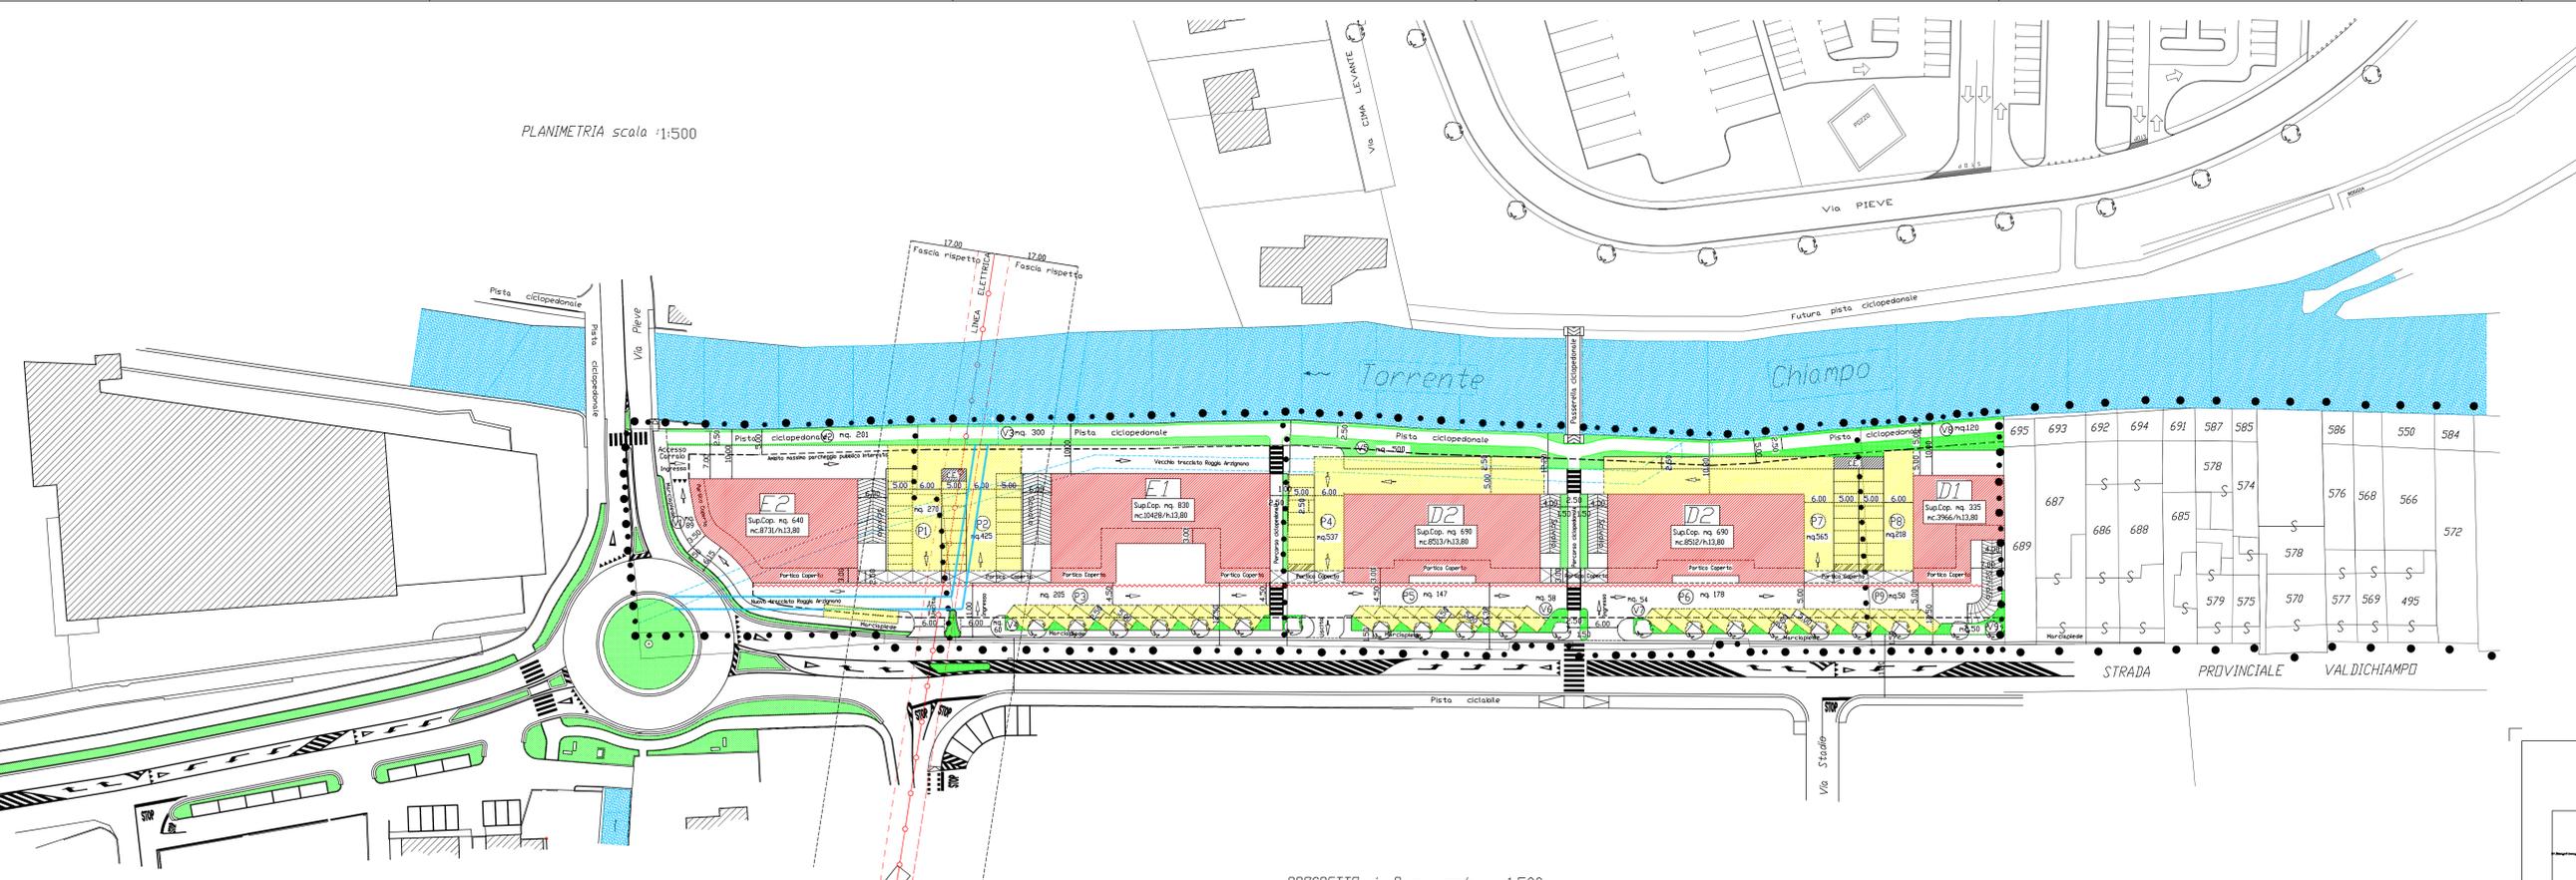

PROSPETTO via Pace scala 1:500

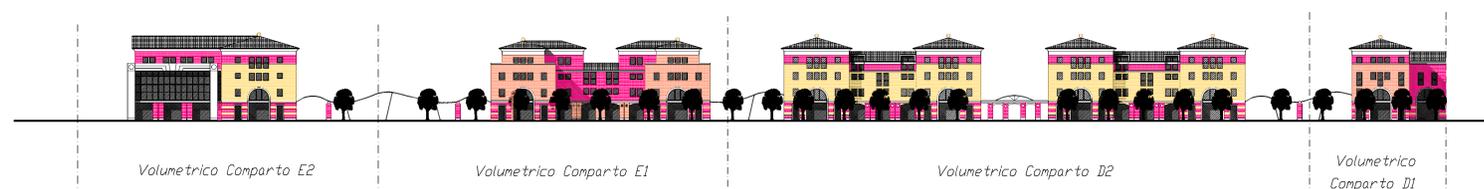

DATI GENERALI COMPARTO 'E2' PP8

Sup. territoriale comparto	mq.	2931	
Indice territoriale	nc/mq	3,00 + 15%	3,45 nc/mq
Volume esistente	nc	/	nc/mq
Volume P.P.	nc	9731	3,45 nc/mq
Volume Residenziale	nc	2278	
Superficie terziaria	mq	1615	
Volume Terziario	nc	6453	
abitanti	nr	15 - 38	
Standards LR 61/85			
Parcheggio Residenza	mq. 3,5/ab	53	
Parcheggio Terziario	mq. 100/100	1615	
Verde	mq. 5/ab	290	
Standards Comparto E2			
Parcheggio Residenza	mq. 3,50/ab	53	di superficie
Parcheggio Terziario	mq. 100/100	217	di superficie
Verde	mq. 5,00/ab	290	entroterra.

DATI GENERALI COMPARTO 'E1' PP8

Sup. territoriale comparto	mq.	3476	
Indice territoriale	nc/mq	3,00	
Volume esistente	nc	/	nc/mq
Volume P.P.	nc	10428	3,00 nc/mq
Volume Residenziale	nc	4983	
Superficie terziaria	mq	1285	
Volume Terziario	nc	5445	
abitanti	nr	33 - 70	
Standards LR 61/85			
Parcheggio Residenza	mq. 3,5/ab	116	
Parcheggio Terziario	mq. 100/100	1285	
Verde	mq. 5/ab	390	
Standards Comparto E1			
Parcheggio Residenza	mq. 3,50/ab	116	di superficie
Parcheggio Terziario	mq. 100/100	514	di superficie
Verde	mq. 5,14/ab	360	entroterra.

DATI GENERALI COMPARTO 'D2' PP8

Sup. territoriale comparto	mq.	4955	
Indice territoriale	nc/mq	3 + 15%	
Volume esistente	nc	/	nc/mq
Volume P.P.	nc	17025	3,45 nc/mq
Volume Residenziale	nc	2221	
Superficie terziaria	mq	3671	
Volume Terziario	nc	14884	
abitanti	nr	15 - 114	
Standards LR 61/85			
Parcheggio Residenza	mq. 3,5/ab	53	
Parcheggio Terziario	mq. 100/100	3671	
Verde	mq. 5/ab	570	
Standards Comparto D2			
Parcheggio Residenza	mq. 3,50/ab	53	di superficie
Parcheggio Terziario	mq. 100/100	1374	di superficie
Verde	mq. 5,37/ab	612	entroterra.

DATI GENERALI COMPARTO 'D1' PP8

Sup. territoriale comparto	mq.	1322	
Indice territoriale	nc/mq	3,00	
Volume esistente	nc	/	nc/mq
Volume P.P.	nc	3966	3,00 nc/mq
Volume Residenziale	nc	1050	
Superficie terziaria	mq	740	
Volume Terziario	nc	2916	
abitanti	nr	7 - 27	
Standards LR 61/85			
Parcheggio Residenza	mq. 3,5/ab	25	
Parcheggio Terziario	mq. 100/100	740	
Verde	mq. 5/ab	135	
Standards Comparto D1			
Parcheggio Residenza	mq. 3,50/ab	25	di superficie
Parcheggio Terziario	mq. 100/100	243	di superficie
Verde	mq. 6,30/ab	170	entroterra.

VERDE A STANDARDS

Comparto E2	V1 = mq. 89	Totale	mq= 290
	V2 = mq. 201		
Comparto E1	V3 = mq. 300	Totale	mq= 360
	V4 = mq. 60		
Comparto D2	V5 = mq. 500	Totale	mq= 612
	V6 = mq. 58		
Comparto D1	V7 = mq. 54	Totale	mq= 170
	V8 = mq. 120		
	V9 = mq. 50		
Totale			mq=1432

PARCHEGGIO A STANDARDS

Comparto E2	P1 = mq. 270	Totale	mq= 270
	P2 = mq. 425	Totale	mq= 630
Comparto E1	P3 = mq. 205		
	P4 = mq. 537		
Comparto D2	P5 = mq. 147	Totale	mq= 1427
	P6 = mq. 178		
	P7 = mq. 565		
Comparto D1	P8 = mq. 218	Totale	mq= 268
	P9 = mq. 50		
Totale			mq= 2595

LEGENDA

- ● ● ● Perimetro ambito P.P.B.
- ● ● ● Perimetro ambito stralcio funz.
- Fabbricati esistenti
- Ingombro massimo fabbricati di progetto
- Parcheggio pubblico
- Verde pubblico
- Ambito massimo parcheggio interno
- Vecchio tracciato RDGGIA DI
- Nuovo tracciato RDGGIA DI
- Allineamento obbligatorio edifici
- Cabina Elettrica

PROVINCIA DI VICENZA

COMUNE DI CHIAMPO

2008

PIANO PARTICOLAREGGIATO N. 8  
COMPARTI D1 - D2 - E1 - E2

TAV. 4

PROGETTO PLANIVOLUMETRICO

IL SINDACO  
dott. Boschetto Antonio

IL SEGRETARIO  
GENERALE  
dott. Scarpati Emilio

PROGETTISTA

Arch. Benincasa Franco  
n. 1083  
ORDINE ARCHITETTI  
VICENZA

SCALA 1/500