



CITTA' di CHIAMPO
Provincia di Vicenza

PIANO COLORE CENTRO STORICO

AMBITO INTERVENTO


IL SINDACO
avv. Matteo Macilotti

L'ASSESSORE ALL'URBANISTICA
dott. Massimo Masiero

IL CAPO AREA 5^ EDILIZIA PRIVATA URBANISTICA SUAP
ing. Evelin Storato

PROGETTO
arch. Mirko Gugole
designer Raffaello Galiotto

Ambito intervento piano colore

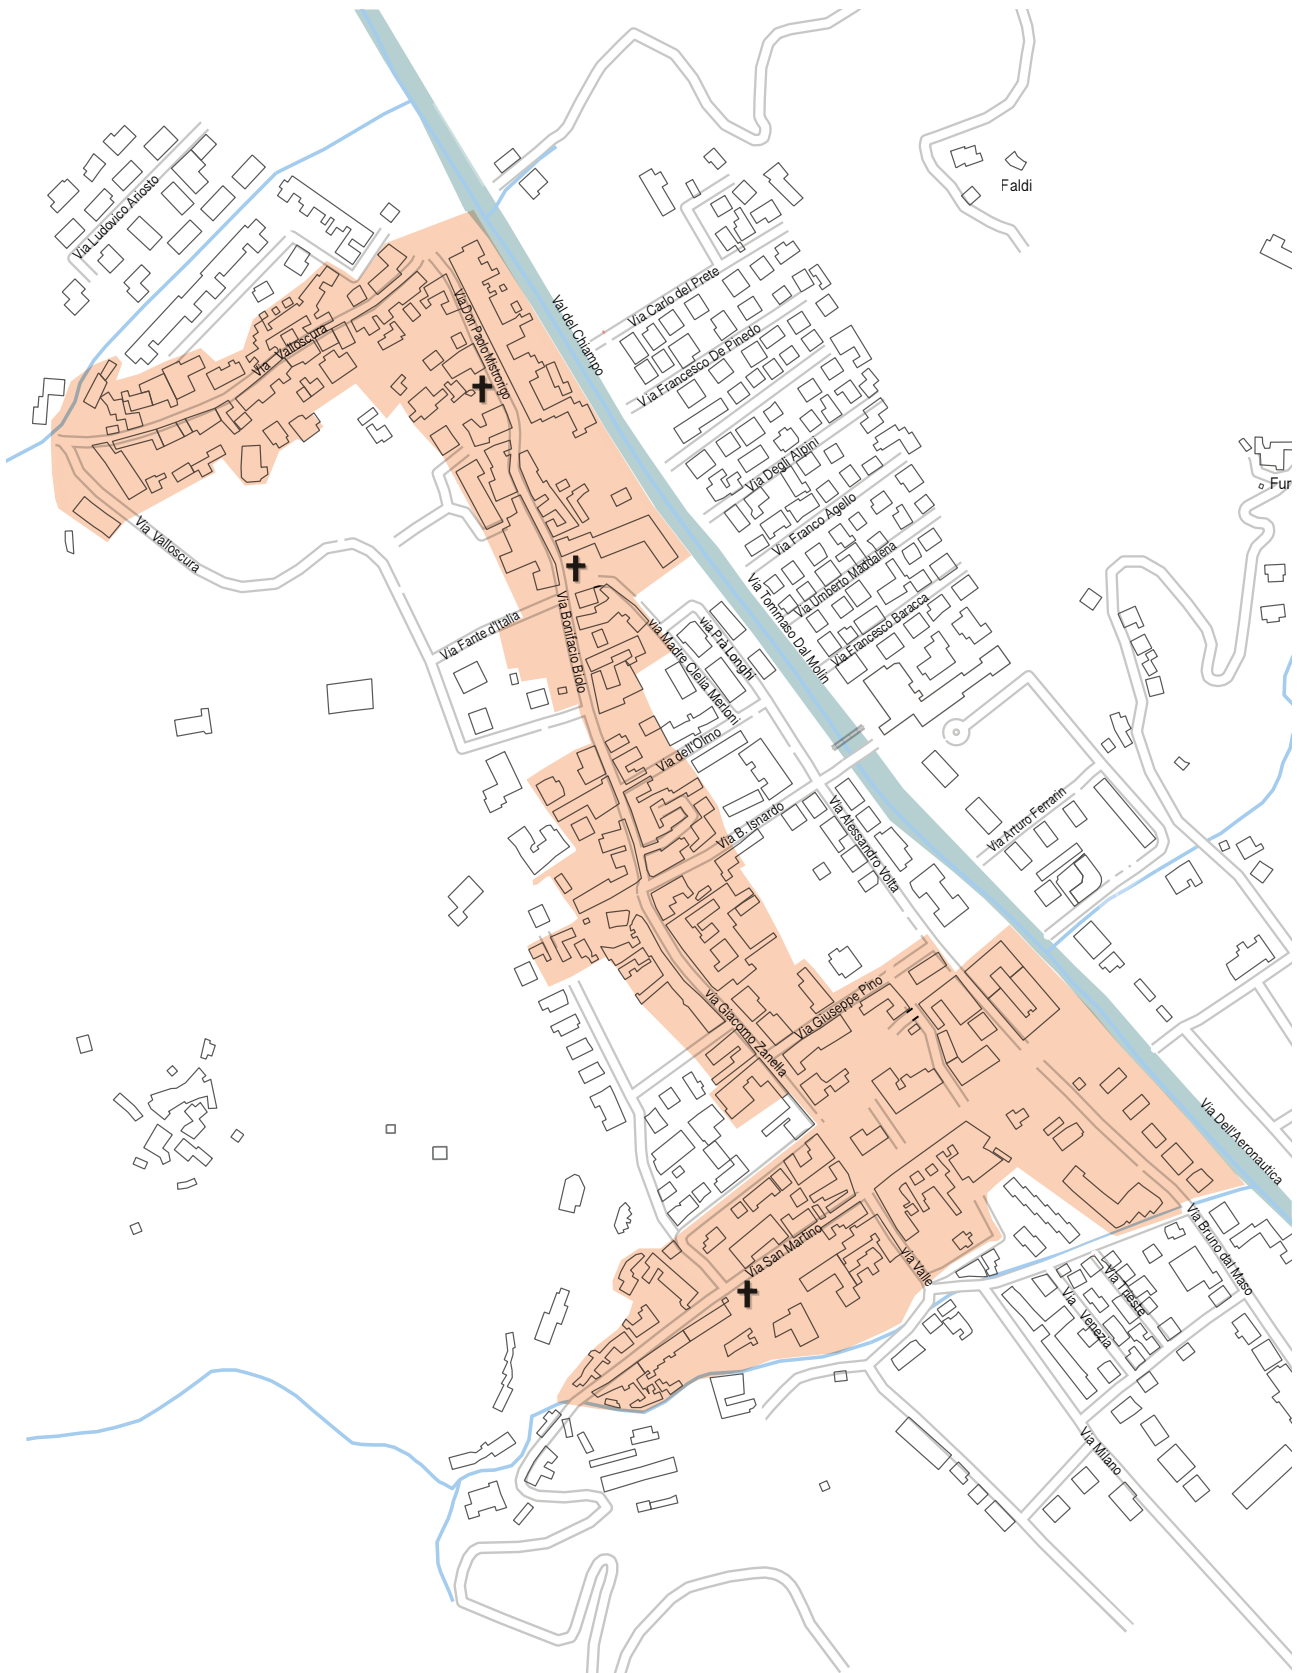

Art.6 Ambito intervento piano colore